
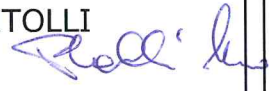


ISTITUTO SUPERIORE
DI SANITA'

ED.1 LIVELLO "A"
LOCALI PER
CRIOCONSERVAZIONE


PROGETTO DI FATTIBILITA'
TECNICO-ECONOMICA
1a FASE

progetto  Arch. G.LAPRESA
R.U.P. : M. PITOLLI 

11/10/2017	


ARCHITETTONICO
PIANTA SCALA 1/100

AR.01

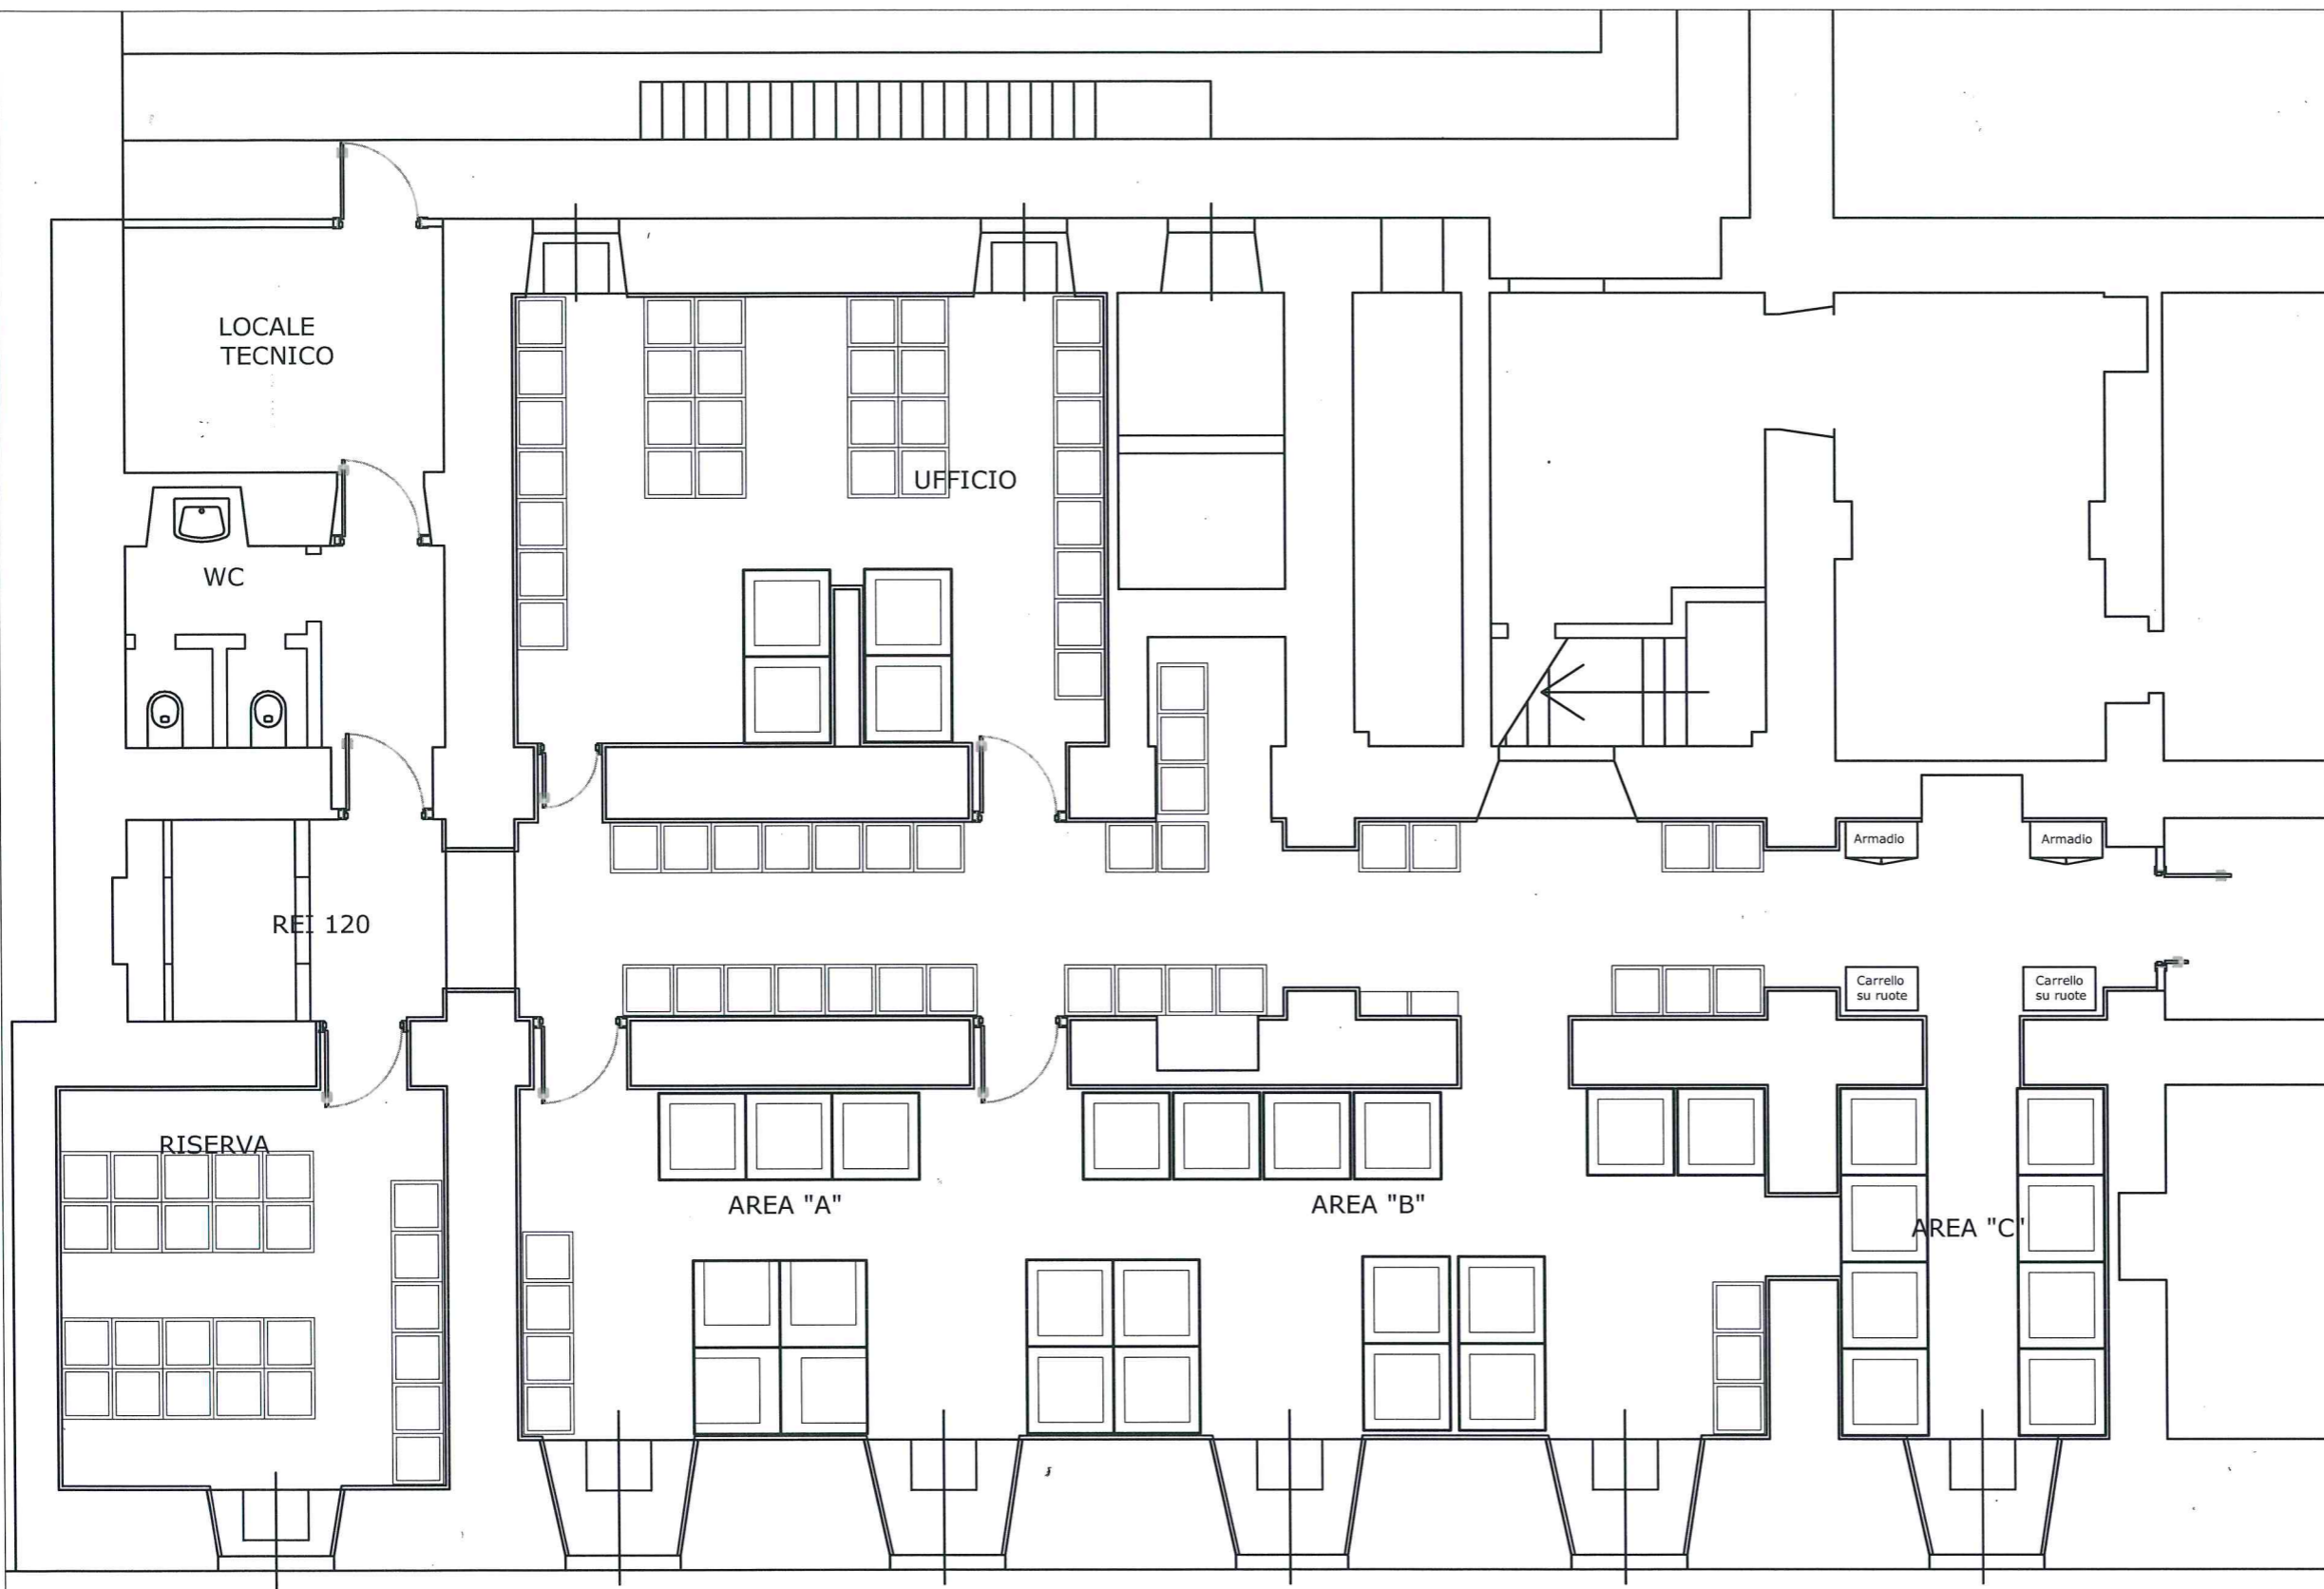

frigo -80°C n. 33

frigo +4°C / -40°C n. 94

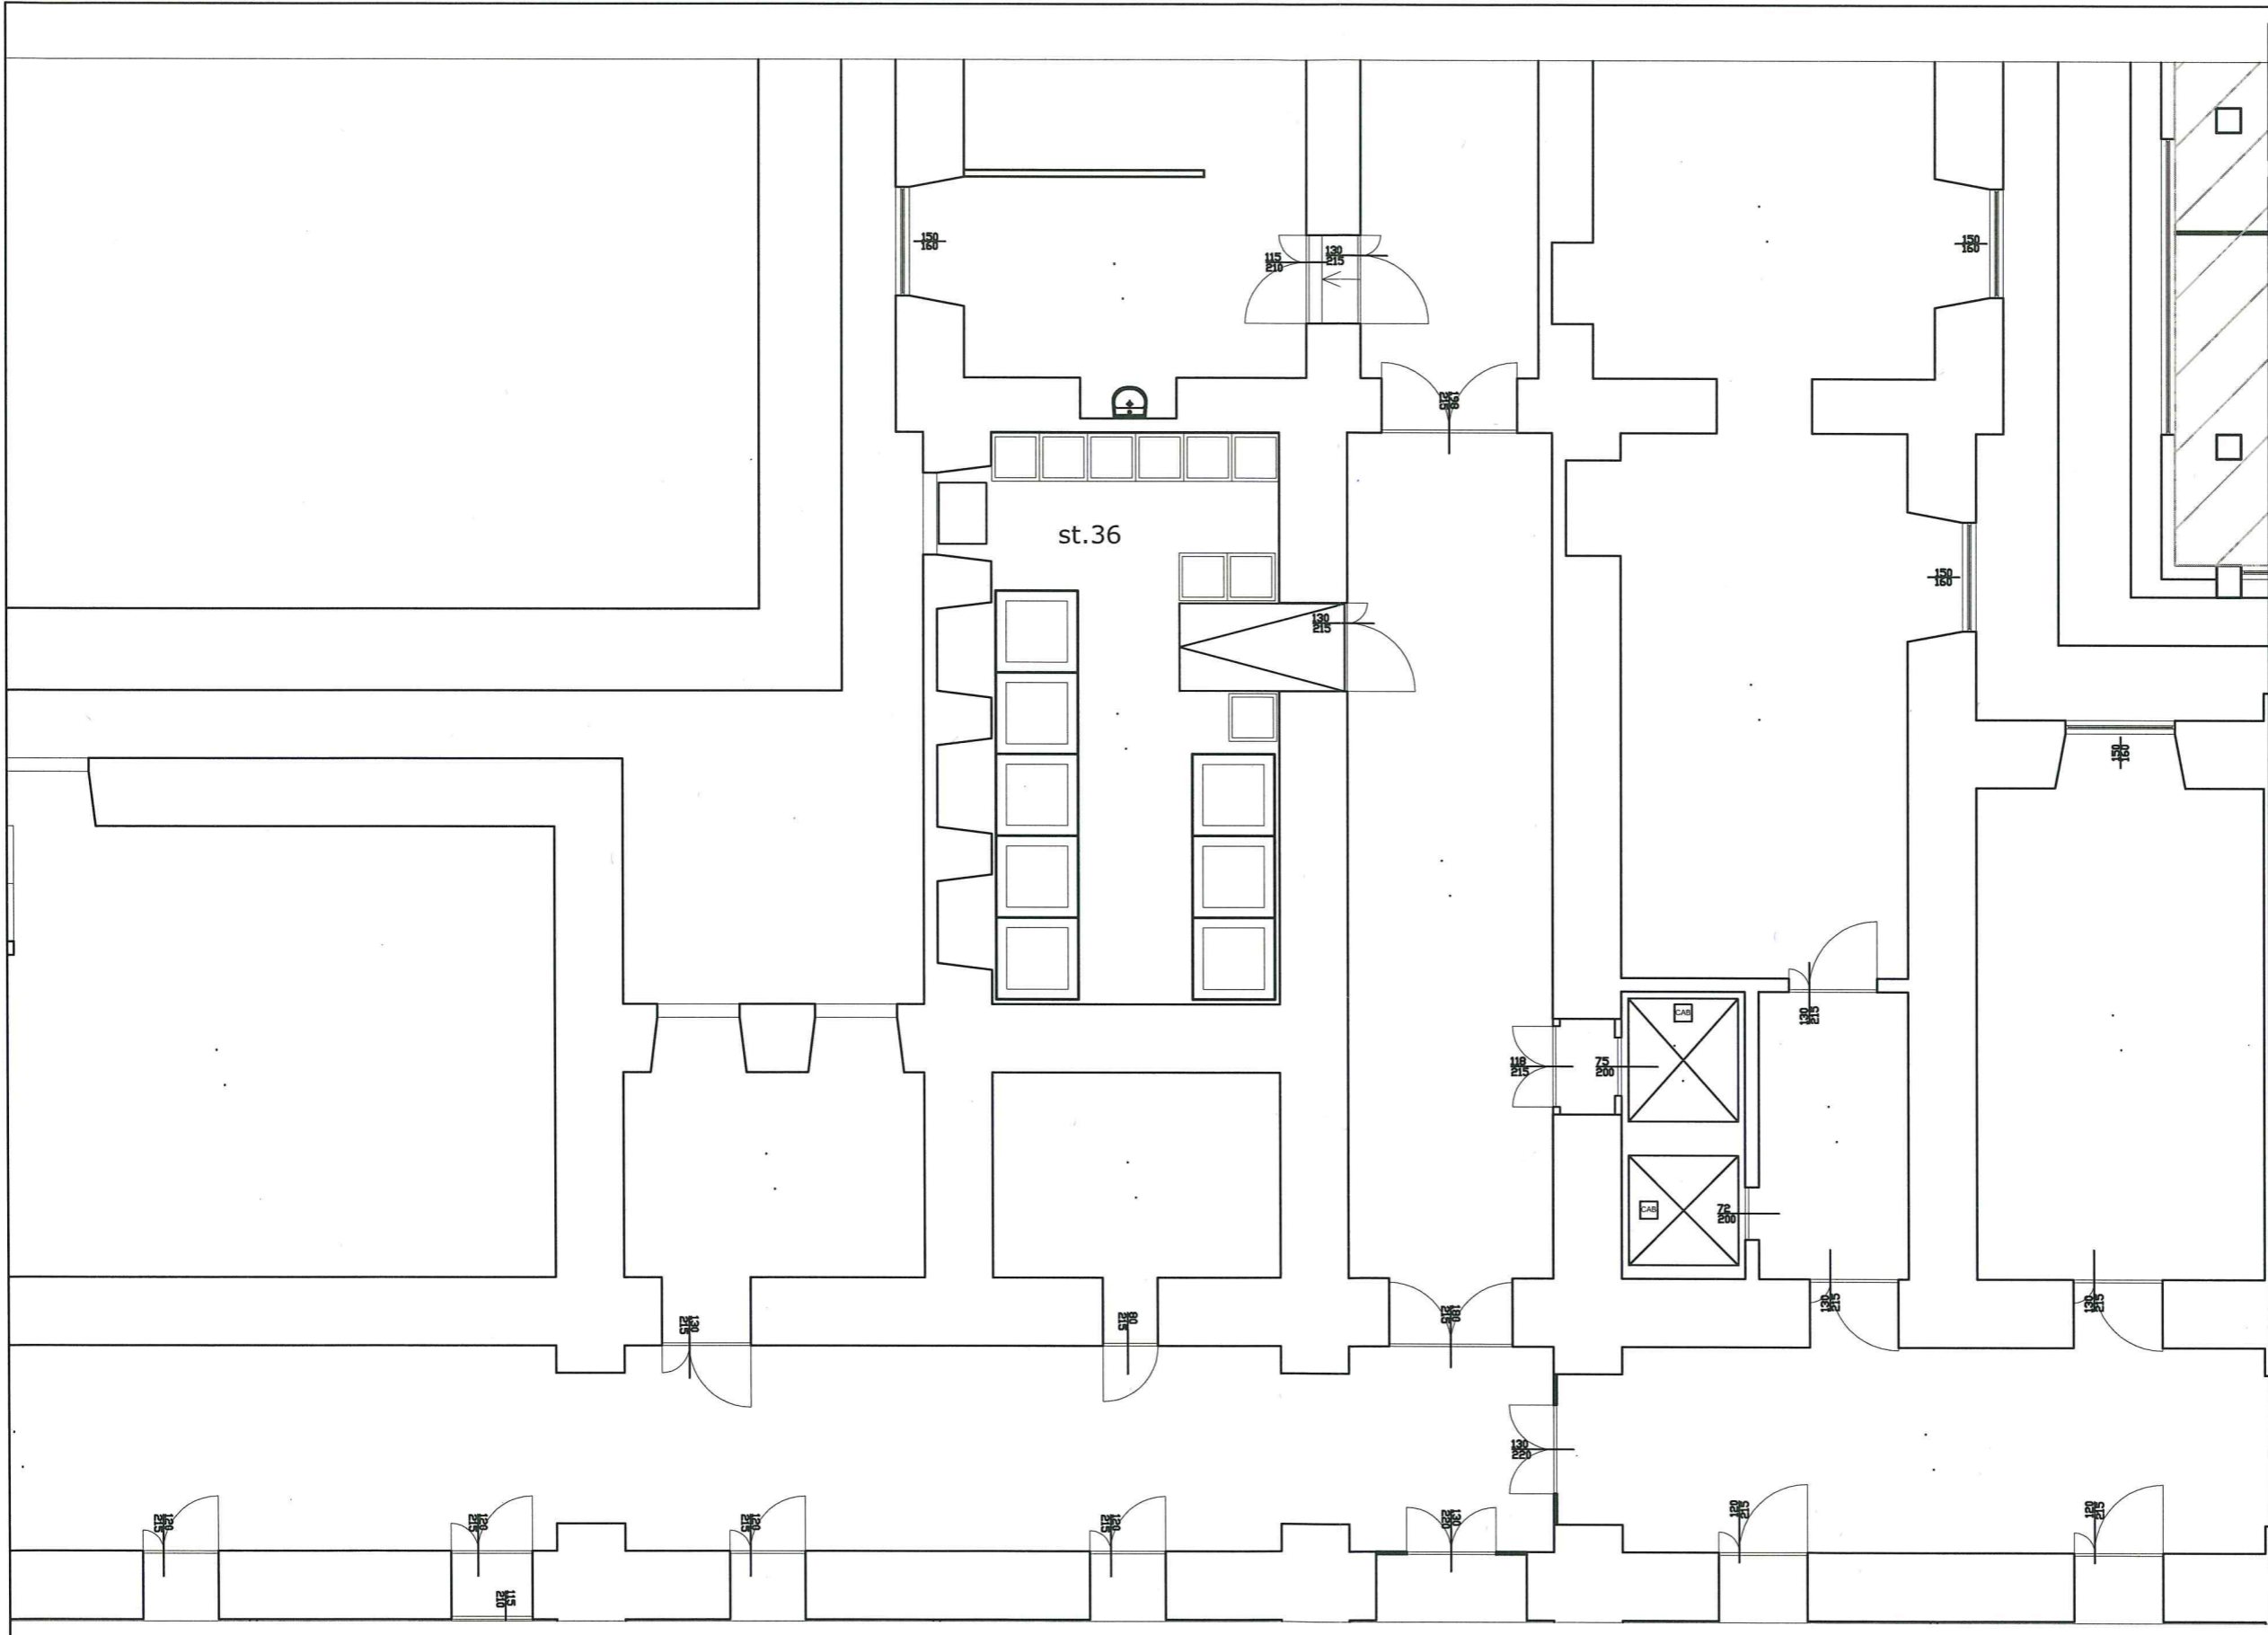

ISTITUTO SUPERIORE
DI SANITA'

ED.1 LIVELLO "A"
LOCALI PER
CRIOCONSERVAZIONE

PROGETTO DI FATTIBILITA'
TECNICO-ECONOMICA
1a FASE

progetto *G. Lapresa*
Arch. G.LAPRESA
R.U.P. : M. PITOLLI *M. Pitolli*

16/10/2017	

PLANIMETRIA LOCALE
N° 36
Scala 1:100

AR.02